

WERKPLAN

MST.:	1:100
PL.NR.:	11/18/1004
GR.:	116 x 55
GEZ.:	rl
DAT.:	13.12.2018
REV.DAT.:	10.04.19

NEUBAU FIRMENGEBAUDE
SCHREINEREI SCHÜRPF,
STEINBISLIN, 6423 SEEWEN

GRUNDRISS EG

PLANUNGSBÜRO LINDAUER, SATTELSTRASSE 65, 6416 STEINERBERG



FON 041/ 832 19 92

planungsbuero.lindauer@bluewin.ch

ALLE MASSE SIND ROHMASSE!
DIE MASSE SIND VOM UNTERNEHMER
AM BAU ZU KONTROLLIEREN!

LEGENDE:

- BETON**
- BACKSTEIN**
- KALKSANDSTEIN**
- WÄRMEDÄMMUNG**
- HOLZSTÄNDERWÄNDE**

RAUMBEZEICHNUNG:

RAUM-NR.	OK FERTIG BODEN
	OK ROHER BODEN

- AK = AUSSERKANT
- OK = OBERKANT
- UK = UNTERKANT
- R BR = ROCHE BRÜSTUNG
- F FB = FERTIG FENSTERBANK
- R ST = ROHER STÜTZ
- F ST = FERTIG STÜTZ
- F SW = FERTIG SCHWELLE
- R SW = ROCHE SCHWELLE
- BA = BODENABLAUF
- DWS = DACHWASSERSCHACHT
- DF = DACHFENSTER
- DAK = DAMPFABZUG-ROHR
- RAF = RAFFELAMELLENSTORE
- BFB = BETONFENSTERBANK
- BSW = BETONSCHWELLE

±0.00 = 462.50 m.ü.M. (OK FB EG)
FIXPUNKT = OK DECKEL BEST. KS (METEOR) 462.10 m.ü.M. = -0.40

- DREIKANTLEISTEN NACH ANG. BAULEITUNG
- GLEITLAGER UND MURFOR NACH ANG. INGENIEUR
- UNTER ALLE BACKSTEIN-MAUERWERKE EINE DACHPAPE

MASCHINENLISTE

1. VERTIKALE PLATTENLAGE
2. LANGKREISLAGE
3. ABSCHNITTMASCHINE
4. DICKEBOHLMASCHINE
5. VERBIEHBOHLMASCHINE
6. BEHÄLTNIS
7. BREITENSCHEIFELMASCHINE
8. KANTENSCHLEIFMASCHINE
9. TECHNISCHES
10. CNC BEARBEITUNGSSCHNEIDER HORIZONTAL
11. CNC BEARBEITUNGSSCHNEIDER VERTIKAL
12. KANTENSCHLEIFMASCHINE
13. TURNERLAGE
14. TURNERZUSAMMENSETZMASCHINE
15. TURNERPRESSE
16. BÄNDSÄGE
17. KETTENTRÄGER
18. STÄNDERBOHRSCHNITZMASCHINE O. BANKRAUM
19. STÄNDERBOHRSCHNITZMASCHINE U. BANKRAUM
20. KIPPSÄGE O. BANKRAUM
21. KIPPSÄGE U. BANKRAUM
22. OFFPAß MASCHINENPAAR
23. GLASSTÄNDERBOHRSÄGE
24. ALU KAPPSÄGE
25. KREISLÖSCHERFRÄSE
26. JAGDBEHÜLSEN DRUCKMASCHINE
27. LANGSCHNITZMASCHINE
28. ULTRASCHALLREINIGUNGSGERÄT
29. BÄNDRÄHRE
30. STREICHBELT SCHÄRFMASCHINE
31. SCHREIFMASCHINE (METALL)
32. SCHREIFMASCHINE (METALL)
33. BECHLAGENSTÄBE (2. STÜCK)
34. HANDARBEITSPLATZ (2. STÜCK)
35. ARBEITSTISCH FENSTERBANK 2
36. LEHNSÄHNE (2. STÜCK)
37. HANDARBEITSPLATZ (3. STÜCK)
38. SCHRAUBENAUTOMAT
39. FEINBAUSÄGE
40. 4-STRICHBOHRSCHNITZMASCHINE
41. QUER- UND KREISLÖSCHERSYSTEM
42. PLATTENSÄGE HORIZONTAL

DRUCKLUFTANLAGE BESTEHEND

50. DRUCKLUFT-SCHRAUBENCOMPRESSOR
51. TROCKNER/ABSCHNITZKREISLAUF

DRUCKLUFTANLAGE BESTEHEND

52. DRUCKLUFT-SCHRAUBENCOMPRESSOR
53. DRUCKLUFT-KÄLTERKOMPL. 2
54. BEFEUCHTUNGSANLAGE

KRANANLAGE NEU

60. VAKUUMKRANANLAGE FÜR LEITUNGSLEITER
61. VAKUUM KRANANLAGE CNC BOFF 211
62. VAKUUM KRANANLAGE FENSTERBAU


INFRASTRUKTURANLAGEN NEU

70. SPÄNEABSAUGANLAGE- UND FILTERANLAGE
71. FARBNEBELABSAUGANLAGE OBERFLÄCHE
72. HOCHDRUCKBEFEUCHTUNGSANLAGE
73. HÄNGEBAHNANLAGE
74. BOGENLEISTE BEI ARBEITSTATION
75. HANDARBEITSPLATZ SPRITZSTAND
76. HANDARBEITSPLATZ ZWISCHENSCHLEIF

E 01 GROSSRAUMBÜRO BF: 130.75 m ² E 01 -0.03 E 01 -0.23 B: Teppich W: Abrieb D: Beton gestrichen	E 05 TECHNIK BF: 6.58 m ² E 05 -0.03 E 05 -0.23 B: Vinyl W: Abrieb D: Beton gestrichen	E 02 CHEFBÜRO BF: 13.91 m ² E 02 -0.03 E 02 -0.23 B: Teppich W: Abrieb D: Beton gestrichen	E 06 WC BF: 5.31 m ² E 06 -0.03 E 06 -0.23 B: Platten W: Platten/ Abrieb D: Beton gestrichen	E 03 SITZUNGSZIMMER BF: 40.87 m ² E 03 -0.03 E 03 -0.23 B: Teppich W: Abrieb D: Beton gestrichen	E 07 ARCHIV BF: 6.82 m ² E 07 -0.03 E 07 -0.23 B: Vinyl W: Abrieb D: Beton gestrichen
--	--	--	--	--	---

E 04 KÜCHE BF: 48.13 m ² E 04 -0.03 E 04 -0.23 B: Vinyl W: Abrieb D: Beton gestrichen	E 08 AUSTELLUNG SCHÜRPF BF: 88.72 m ² E 08 -0.03 E 08 -0.23 B: Teppich W: Abrieb D: Beton gestrichen	E 09 EMPFANG/ EINGANG BF: 35.17 m ² E 09 -0.03 E 09 -0.23 B: Teppich W: Abrieb D: Beton gestrichen	E 10 FOKUSZIMMER BF: 7.72 m ² E 10 -0.03 E 10 -0.23 B: Vinyl W: Abrieb D: Abrieb	E 11 TREPPENHAUS BF: 11.89 m ² E 11 -0.06 E 11 -0.23 B: Platten W: Abrieb D: Abrieb	E 12 LAGER BF: 77.78 m ² E 12 ±0.00 E 12 -0.04 B: Hartbeton W: Beton/ Holz gestrichen D: Beton gestrichen
---	--	--	--	---	---

GRUNDRISS EG

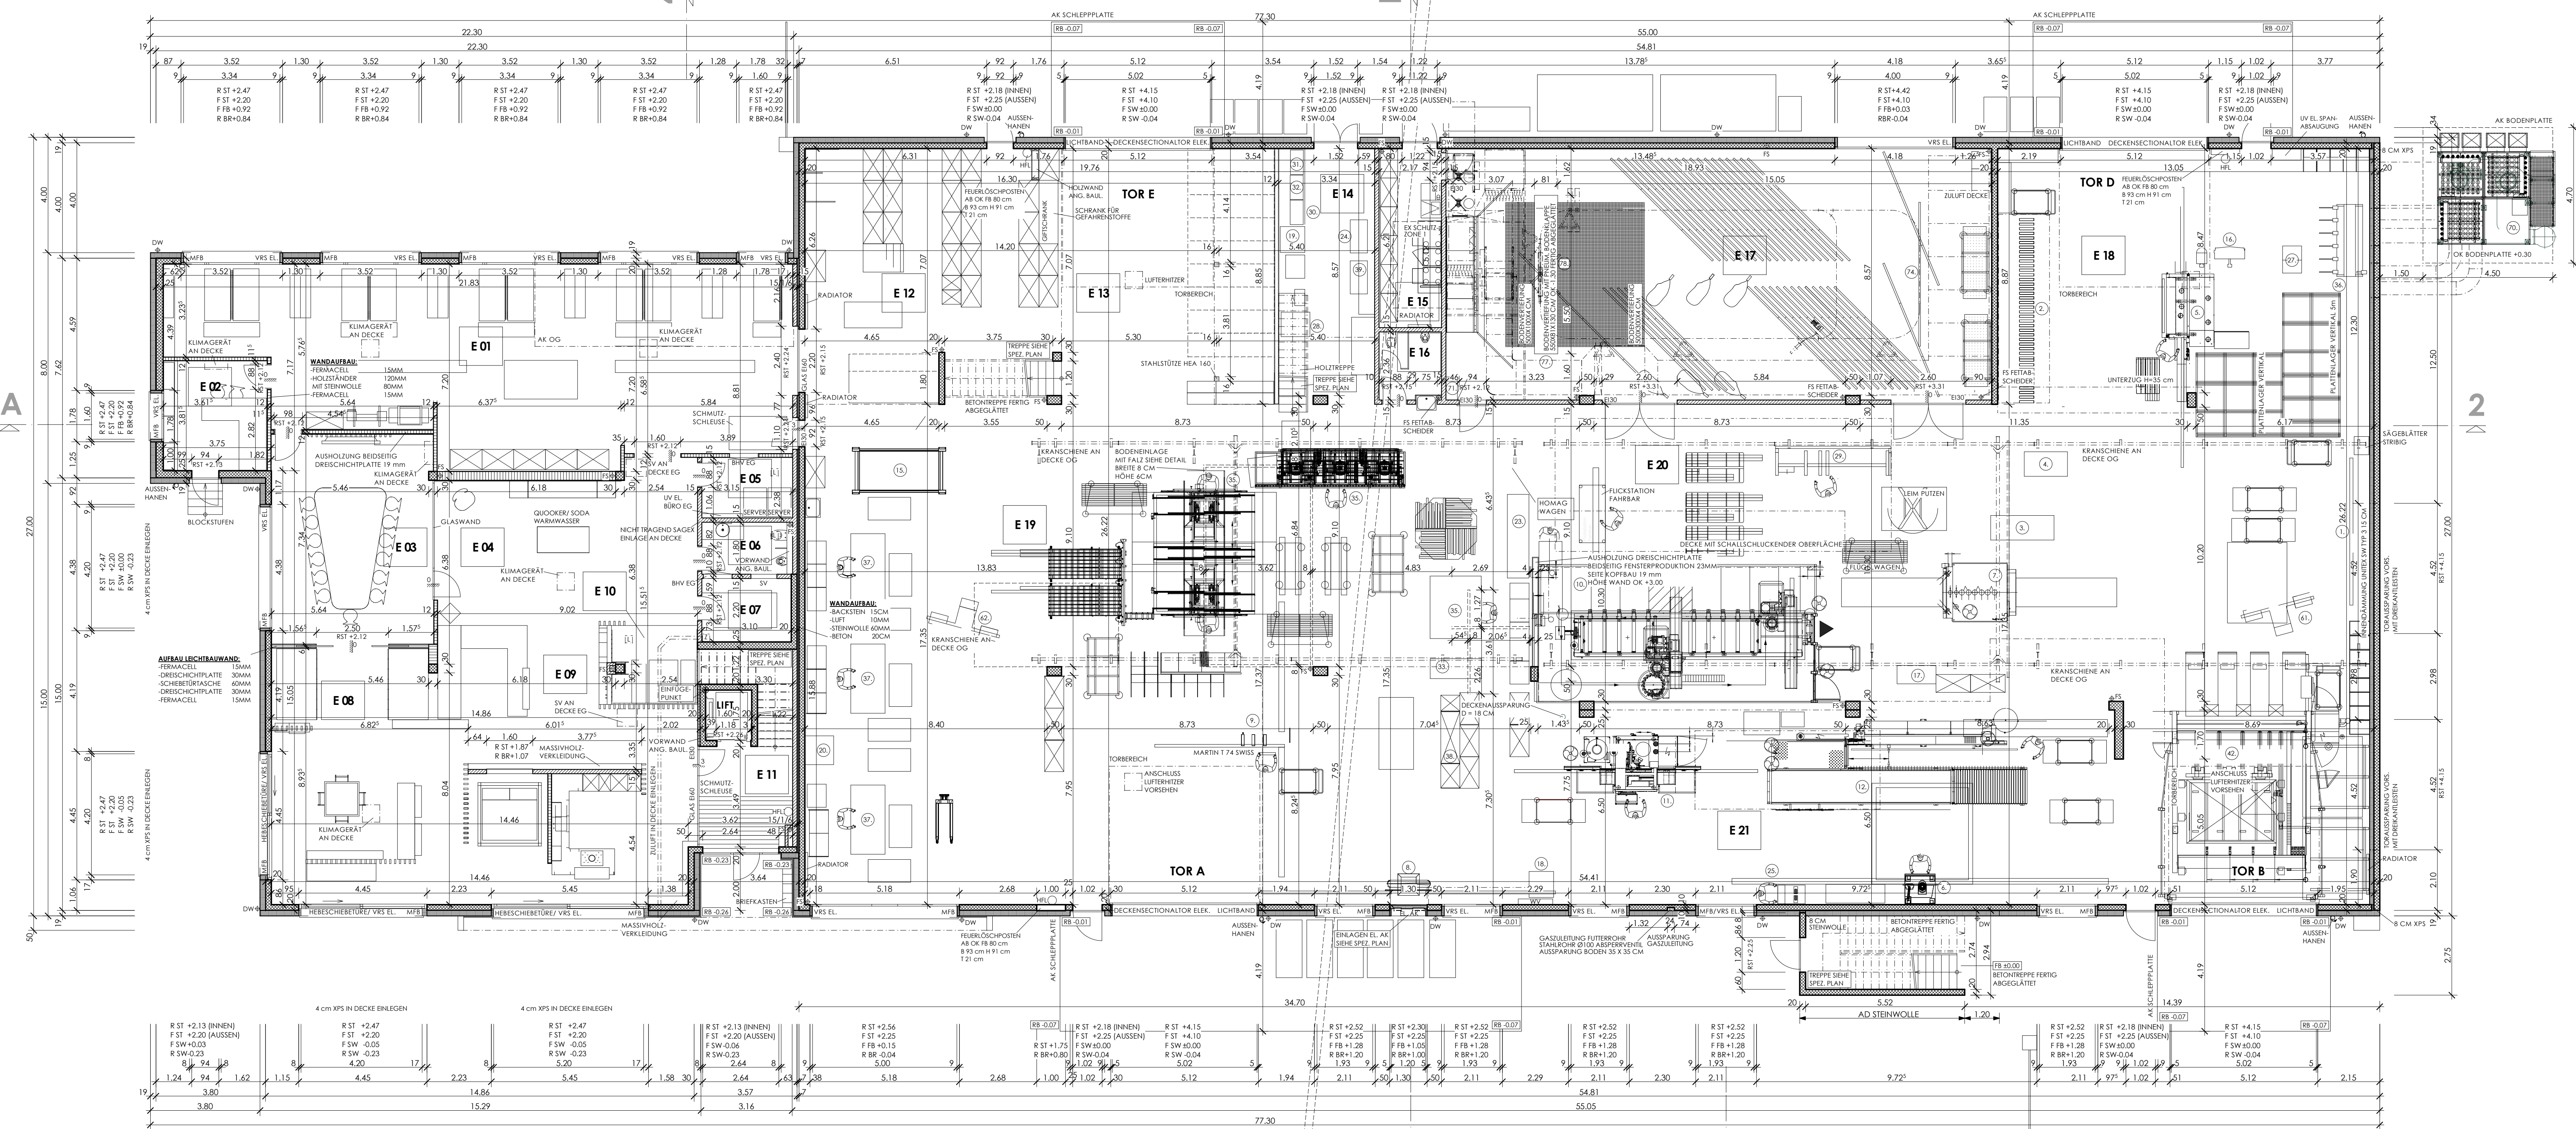

E 13 AUSLIEFERUNG BF: 65.46 m ² E 13 ±0.00 E 13 -0.04 B: Hartbeton W: Beton/ Holz gestrichen D: Beton gestrichen	E 14 METALL BF: 29.62 m ² E 14 ±0.00 E 14 -0.04 B: Hartbeton W: Platten/ Grundputz/ Holz gestrichen D: Beton gestrichen	E 15 LACKRAUM BF: 13.86 m ² E 15 ±0.00 E 15 -0.04 B: Hartbeton W: Beton/ Grundputz gestrichen D: Beton gestrichen	E 16 WC BF: 5.12 m ² E 16 ±0.00 E 16 -0.04 B: Hartbeton (evt. Platten) W: Beton/ Grundputz gestrichen D: Beton gestrichen	E 17 OBERFLÄCHENBEHANDLUNG BF: 165.63 m ² E 17 ±0.00 E 17 -0.04 B: Hartbeton W: Beton/ Grundputz gestrichen D: Beton gestrichen	E 18 MASSIVHOLZBEARBEITUNG BF: 114.51 m ² E 18 ±0.00 E 18 -0.04 B: Hartbeton W: Beton gestrichen D: Beton gestrichen
--	---	---	---	---	--