

WERKPLAN

MST.:	1:100
PI.NR.:	15/18/1004
GR.:	116 x 40
GEZ.:	rl
DAT.:	22.05.2019
REV.DAT.:	-

NEUBAU FIRMENGEBAUDE
SCHREINEREI SCHÜRPF,
STEINBISLIN, 6423 SEEWEN

GRUNDRISS DACHAUFSICHT

PLANUNGSBÜRO LINDAUER, SATTELSTRASSE 65, 6416 STEINERBERG



FON 041/ 832 19 92

planungsbuero.lindauer@bluewin.ch

**ALLE MASSE SIND ROHMASSE!
DIE MASSE SIND VOM UNTERNEHMER
AM BAU ZU KONTROLLIEREN!**

LEGENDE:

- BETON**
- BACKSTEIN**
- KALKSANDSTEIN**
- WÄRMEDÄMMUNG**
- HOLZSTÄNDERWÄNDE**
- ROHE BETONDECKE**

RAUMBEZEICHNUNG:


RAUM-NR.	OK FERTIG BODEN
	OK ROHER BODEN

- AK = AUSSERKANT
- OK = OBERKANT
- UK = UNTERKANT
- R BR = ROHE BRÜSTUNG
- F FB = FERTIG FENSTERBANK
- R ST = ROHER STURZ
- F ST = FERTIG STURZ
- F SW = FERTIG SCHWELLE
- R SW = ROHE SCHWELLE
- BA = BODENABLAUF
- DWS = DACHWASSERSCHACHT
- DF = DACHFENSTER
- DAR = DAMPFABZUG-ROHR
- RAF = RAFFLAMENNSTORE
- BFB = BETONFENSTERBANK
- BSW = BETONSCHWELLE

±0.00 = 462.50 m.ü.M. (OK FB EG)

FIXPUNKT = OK DECKEL BEST. KS (METEOR) 462.10 m.ü.M. = -0.40

- DREIKANTLEISTEN NACH ANG. BAULEITUNG
- GLEITLAGER UND MURFOR NACH ANG. INGENIEUR
- UNTER ALLE BACKSTEIN-MAUERWERKE EINE DACHPAPPE

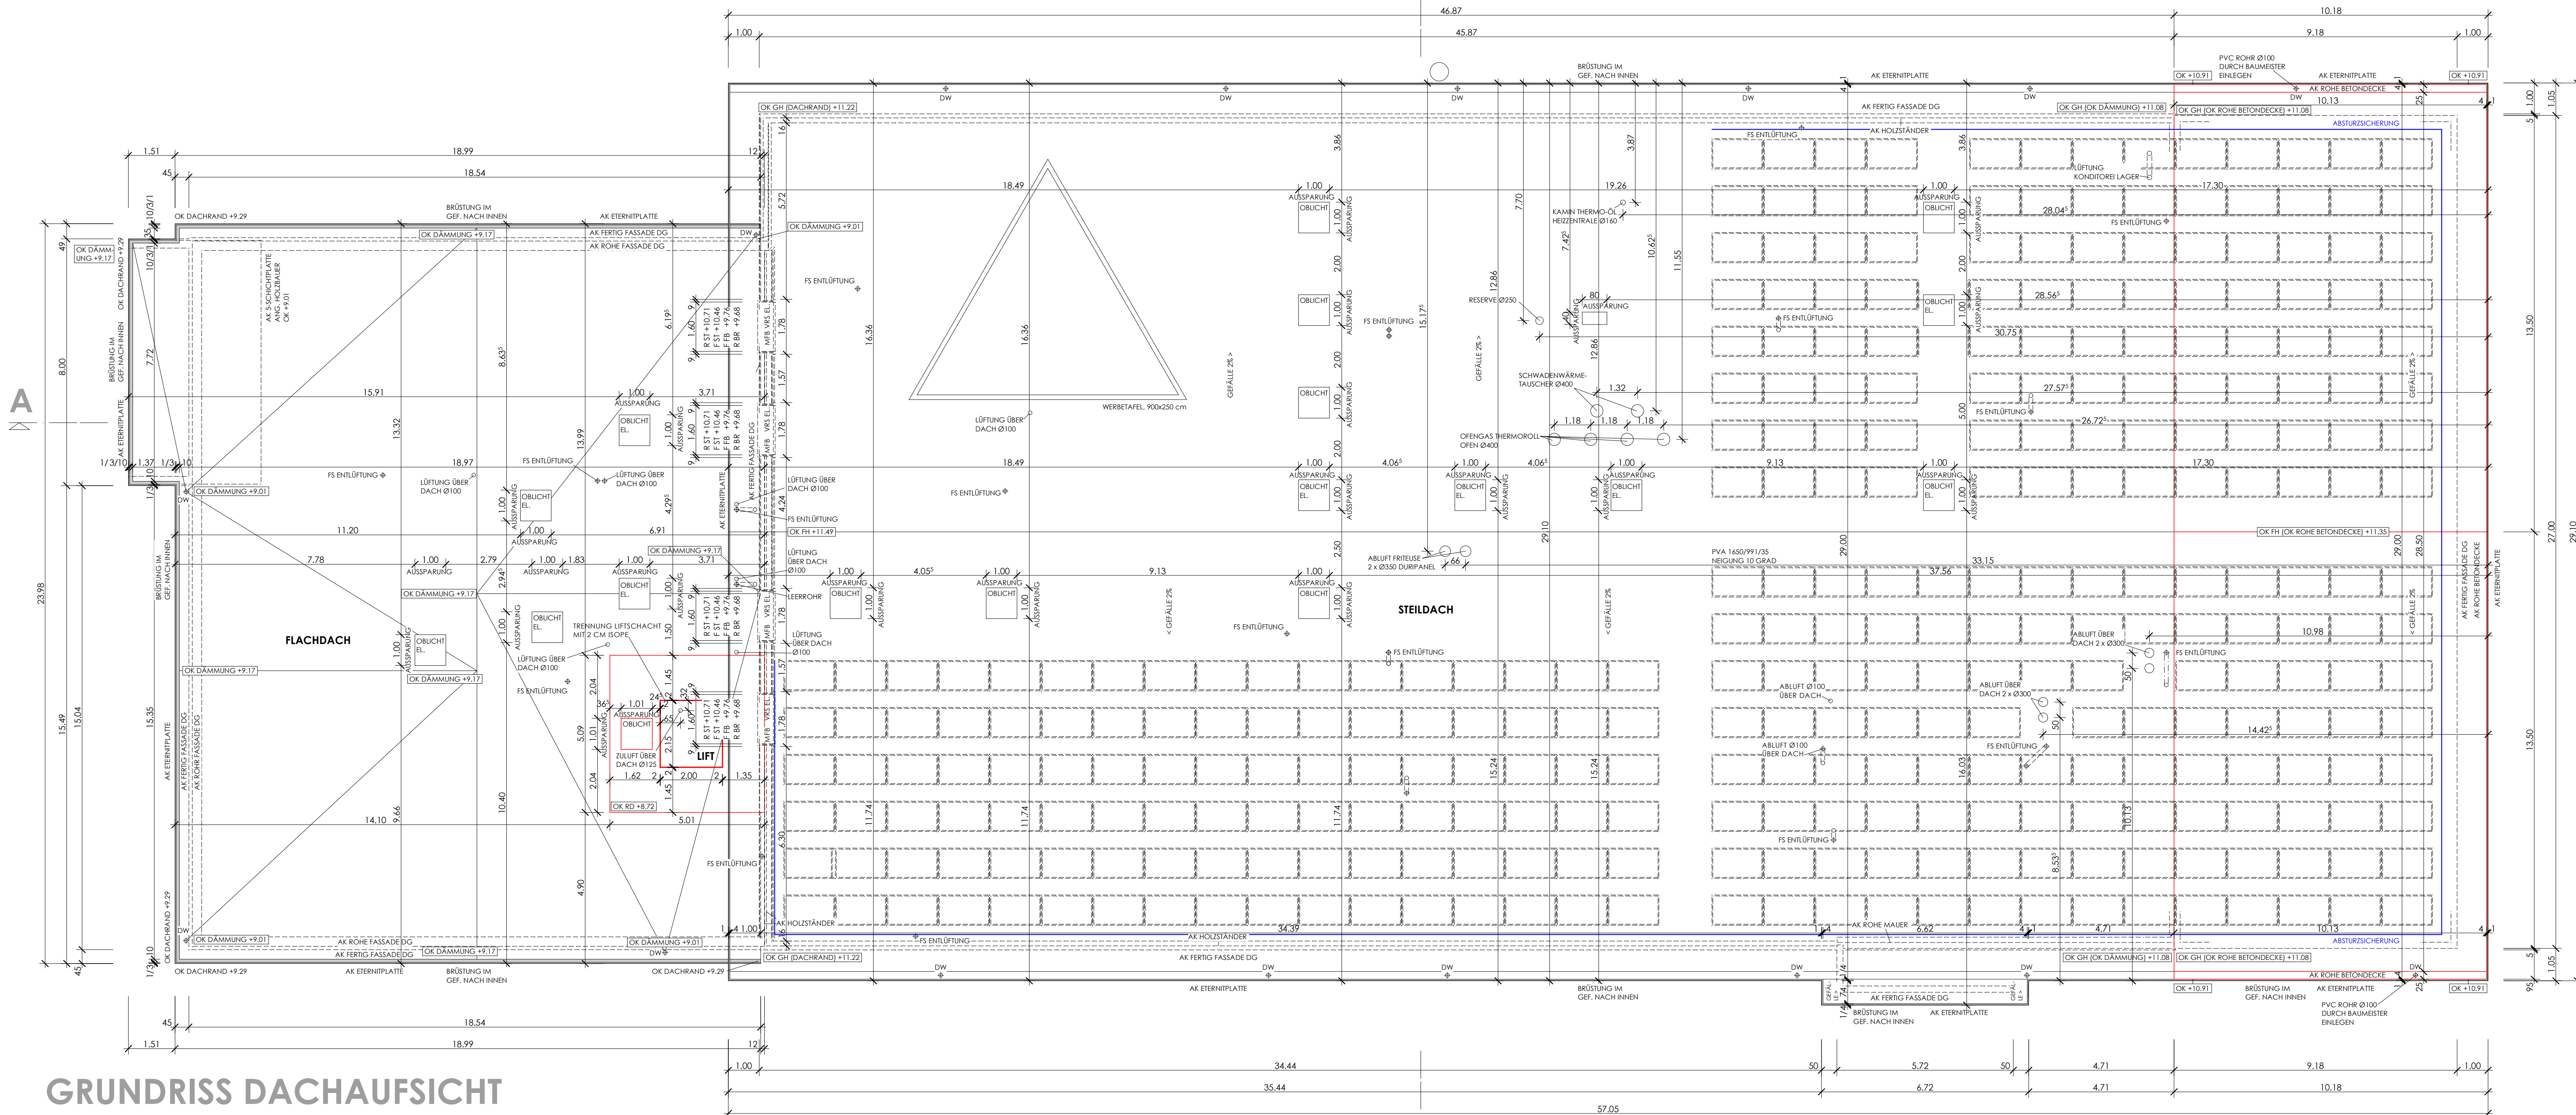

GRUNDRISS DACHAUFSICHT