

WERKPLAN

MST.:	1:100
PL.NR.:	12/18/1004
GR.:	116 x 55
GEZ.:	rl
DAT.:	13.12.2018
REV.DAT.:	14.05.19

NEUBAU FIRMENGEBÄUDE
SCHREINEREI SCHÜRPF,
STEINBISLIN, 6423 SEEWEN

GRUNDRISS OG

PLANUNGSBÜRO LINDAUER, SATTELSTRASSE 65, 6416 STEINERBERG



FON 041/ 832 19 92

planungsbuero.lindauer@bluewin.ch

ALLE MASSE SIND ROHMASSE!
DIE MASSE SIND VOM UNTERNEHMER
AM BAU ZU KONTROLLIEREN!

LEGENDE:

- BETON
- BACKSTEIN
- KALKSANDSTEIN
- WÄRMEDÄMMUNG
- HOLZSTÄNDERWÄNDE

RAUMBEZEICHNUNG:

RAUM-NR.	OK FERTIG BODEN
	OK ROHER BODEN


- AK = AUSSERKANT
- OK = OBERKANT
- UK = UNTERKANT
- R BR = ROHE BRÜSTUNG
- F FB = FERTIG FENSTERBANK
- R ST = ROHER STURZ
- F ST = FERTIG STURZ
- F SW = FERTIG SCHWELLE
- R SW = ROHE SCHWELLE
- BA = BODENABLAUF
- DWS = DACHWASSERSCHACHT
- DF = DACHFENSTER
- DAK = DAMPFABZUG-ROHR
- RAF = RAFFLAMELLENSTORE
- BFB = BETONFENSTERBANK
- BSW = BETONSCHWELLE

±0.00 = 462.50 m.ü.M. (OK FB EG)
FIXPUNKT = OK DECKEL BEST. KS (METEOR) 462.10 m.ü.M. = -0.40

- DREIKANTLEISTEN NACH ANG. BAULEITUNG
- GLEITLAGER UND MURFUR NACH ANG. INGENIEUR
- UNTER ALLE BACKSTEIN-MAUERWERKE EINE DACHPAPPE

- MASCHINENLISTE**
- VERTIKALE PLATTENSÄGE
 - LÄNGSKRETSÄGE
 - ABRICHTHOBELMASCHINE
 - DICKENHOBELMASCHINE
 - VERDICHTHOBELMASCHINE
 - KANTENMASCHINE
 - BRITTBANDSCHLEIFMASCHINE
 - KANTENFRÄSMASCHINE
 - RISCHRETSÄGE
 - CNC-BEARBEITUNGSZENTRER HORIZONTAL
 - CNC-BEARBEITUNGSZENTRER VERTIKAL
 - KANTENSCHLEIFMASCHINE
 - TURNERESSE
 - FÜHRERZUSAMMENSETZMASCHINE
 - HÄNGEBANKMASCHINE
 - BANDSÄGE
 - KETTENHAMMER
 - STÄNDERBOHRMASCHINE O. BANKRAUM
 - STÄNDERBOHRMASCHINE U. BANKRAUM
 - KIPPSTAPEL O. BANKRAUM
 - KIPPSTAPEL O. BANKRAUM
 - KIPPSTAPEL MASCHINENRAUM
 - GLASSTAB-GERÜHRSÄGE
 - AUFLAPPSÄGE
 - KREISFRÄSENFRÄSE
 - JACOBSONWÄGERSCHNITTMASCHINE
 - LÄNGSLOCHBOHRMASCHINE
 - ULTRASCHALL-REINIGUNGSGERÄT
 - BANKENPRESSE
 - STREIFENBELSCHNITTMASCHINE
 - SCHLEIFMASCHINE (METALL)
 - SCHLEIFMASCHINE (METALL)
 - BESCHLAGENIEFERUNG
 - BANDSÄGE GROSS (AN ABSAUGANLAGE ANGESCHLOSSEN)
 - BANDSÄGE KLEIN (AN ABSAUGANLAGE ANGESCHLOSSEN)
 - STÄNDERBOHRMASCHINE
 - CNC-FRÄSE
 - GEPLANT- HOBELMASCHINE (AN ABSAUGANLAGE ANGESCHLOSSEN)
 - SCHNITTBANKMASCHINE
 - QUER- UND RÜCKFÖRDERSYSTEM
 - FRÄSEN
 - PLATTENSÄGE HORIZONTAL
- DRUCKLUFTANLAGE BESTEHEND**
- DRUCKLUFT-SCHRAUBENKOMPRESSOR
 - DRUCKLUFT-KOHLLENSCHWÄMMEKOMPRESSOR
- DRUCKLUFTANLAGE BESTEHEND**
- DRUCKLUFT-SCHRAUBENKOMPRESSOR
 - DRUCKLUFT-KÄHLTROCKNER
 - BEFEUCHTUNGSANLAGE
- KRANANLAGE NEU**
- VAKUUMKRANANLAGE PLATTENSÄGER
 - VAKUUM KRANANLAGE CNC BOFF ZIT
 - VAKUUM KRANANLAGE FENSTERBAU
- INFRASTRUKTURANLAGEN NEU**
- SPÄHREABSAUGANLAGE UND FILTERANLAGE
 - FÄHRERZUSAMMENSETZMASCHINE OBERFLÄCHE
 - HOCHDRUCKBEFEUCHTUNGSANLAGE
 - HÄNGEBANKANLAGE
 - BODENKLAPPE BEI ABSENTATION
 - HANDARBEITSPLATZ SPITZENSAND
 - HANDARBEITSPLATZ ZWISCHENSCHLEIF
 - CNC-FRÄSE
 - GEPLANT- HOBELMASCHINE (AN ABSAUGANLAGE ANGESCHLOSSEN)
 - GEPLANT- KRETSÄGE (AN ABSAUGANLAGE ANGESCHLOSSEN)
- MASCHINENLISTE THEDI AKKORDEON**
- BANDSCHLEIFER (AN ABSAUGANLAGE ANGESCHLOSSEN)
 - POHNEROCK (AN ABSAUGANLAGE ANGESCHLOSSEN)
 - KOMBIMASCHINE (AN ABSAUGANLAGE ANGESCHLOSSEN)
 - ABSCHNITTSÄGE
 - BANDSÄGE GROSS (AN ABSAUGANLAGE ANGESCHLOSSEN)
 - BANDSÄGE KLEIN (AN ABSAUGANLAGE ANGESCHLOSSEN)
 - STÄNDERBOHRMASCHINE
 - CNC-FRÄSE
 - GEPLANT- HOBELMASCHINE (AN ABSAUGANLAGE ANGESCHLOSSEN)
 - GEPLANT- KRETSÄGE (AN ABSAUGANLAGE ANGESCHLOSSEN)

GRUNDRISS OG

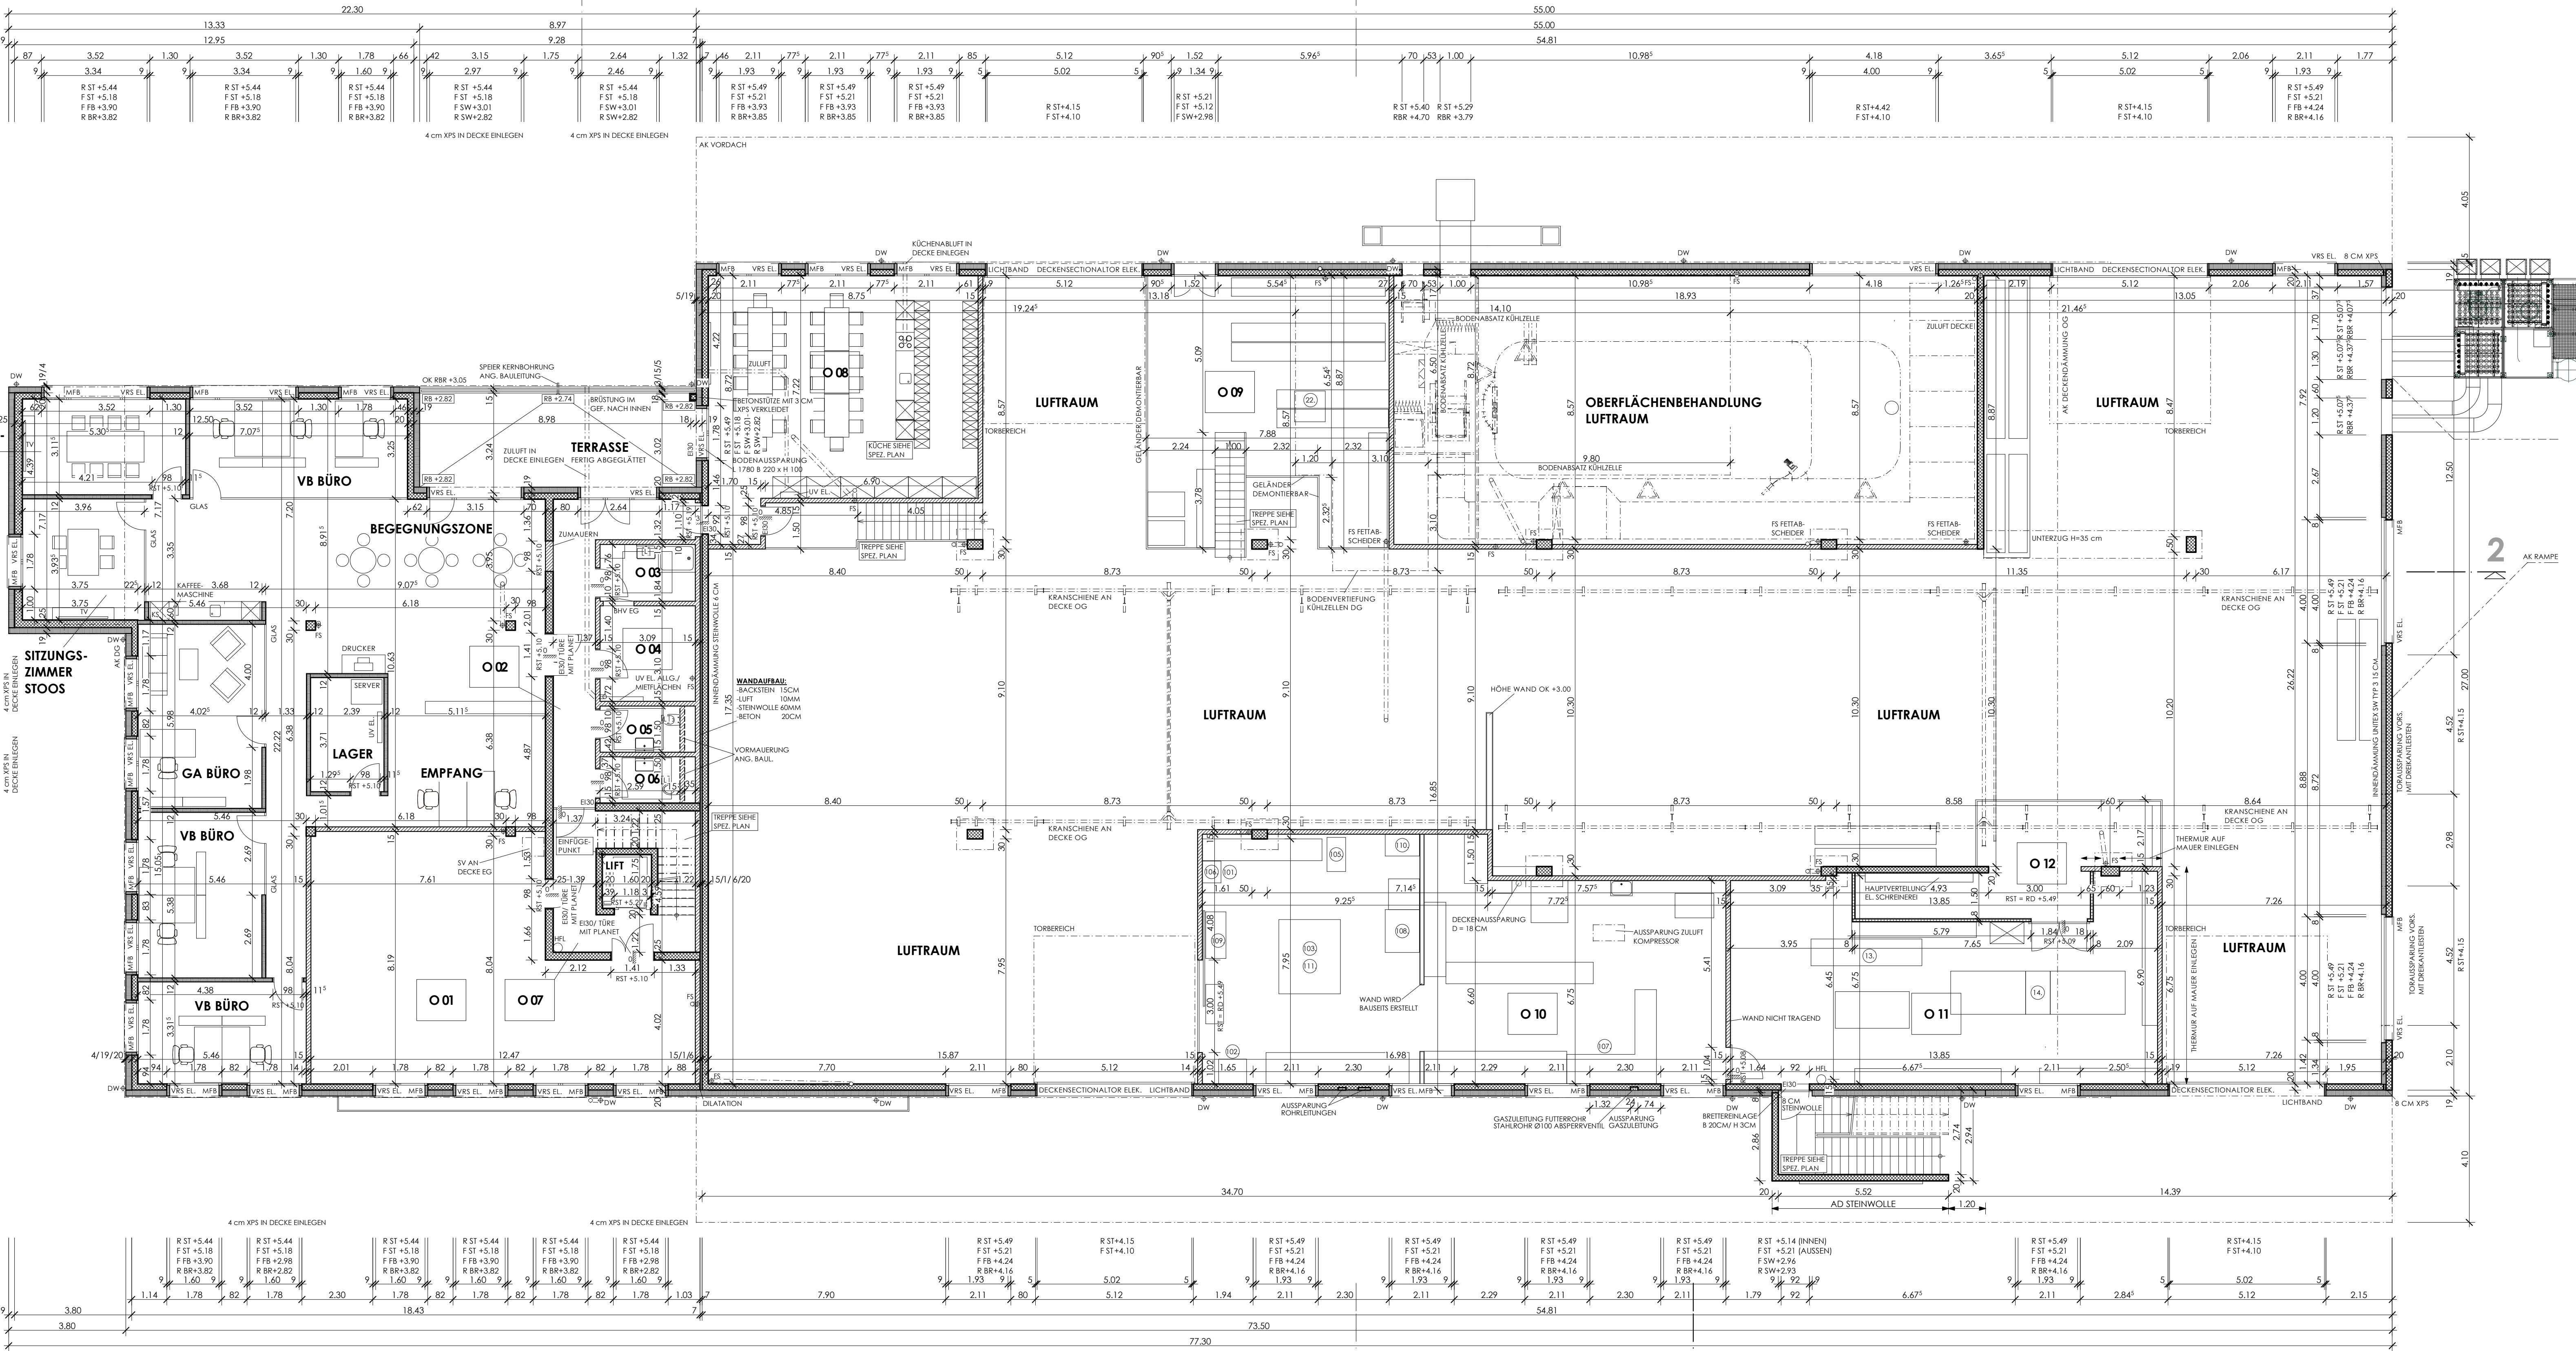

O 01 AUSSTELLUNG BF: 82.39 m ² O 01 +2.95 +2.82 B: Vinyl W: Beton/ Grundputz gestrichen D: Beton gestrichen	O 02 GANG BF: 18.72 m ² O 02 +2.95 +2.82 B: Platten W: Abrieb D: Abrieb	O 03 DUSCHE BF: 4.88 m ² O 03 +2.95 +2.82 B: Platten W: Platten/ Abrieb D: Abrieb	O 04 ABWART BF: 9.58 m ² O 04 +2.95 +2.82 B: Platten W: Abrieb D: Abrieb	O 05 WC HERREN BF: 3.88 m ² O 05 +2.95 +2.82 B: Platten W: Platten/ Abrieb D: Abrieb	O 06 WC DAMEN BF: 3.88 m ² O 06 +2.95 +2.82 B: Platten W: Abrieb D: Abrieb	O 07 TREPPENHAUS BF: 10.65 m ² O 07 +2.95 +2.82 B: Platten W: Abrieb D: Abrieb	O 08 AUFENTHALTSRAUM BF: 66.04 m ² O 08 +2.98 +2.98 B: Kugelnarn W: Abrieb D: Abrieb	O 09 LAGER BF: 60.79 m ² O 09 +2.98 +2.98 B: Beton fertig abgeglättet/ Holzboden W: Beton/ Grundputz gestrichen D: Beton gestrichen	O 10 ORGELBAUER BF: 126.48 m ² O 10 +2.96 +2.96 B: Beton fertig abgeglättet W: Beton/ Grundputz gestrichen D: Beton gestrichen	O 11 FURNIERLAGER BF: 81.72 m ² O 11 +2.96 +2.96 B: Beton fertig abgeglättet W: Beton/ Grundputz/ Holz gestrichen D: Beton gestrichen	O 12 PODEST BF: 24.71 m ² O 12 +2.96 +2.96 B: Beton fertig abgeglättet W: Beton/ Grundputz/ Holz gestrichen D: Beton gestrichen
---	---	---	--	--	--	--	--	---	--	---	---