

BAUENGABE

NEUBAU FIRMENGEBÄUDE

SCHREINEREI SCHÜRPF,

STEINBSLIN, 6423 SEEWEN

GRUNDRISS DG

MST.:	1:100
PL.NR.:	04/18/5/4
GR.:	105 x 60
GEZ.:	m
DAT.:	30.05.2018
REV./DAT.:	-

PLANUNGSBÜRO LINDAUER, SATTELSTRASSE 65, 6416 STENNERBERG



FON 041 / 832 19 92  
planungsbuero.lindauer@bluewin.ch


DIE BAUHERRSCHAFT:

DIE GRUNDEIGENTÜMER:


DER PLANVERFASSTER:

KOORDINATEN:  
±0.00 = 462.50 m.Ü.M.  
FIXPUNKT = -0.40 = 462.10

690.504 / 209.929  
OK FB ERDGESCHOSS  
OK DECKEL BEST. KS (MEIEOR)

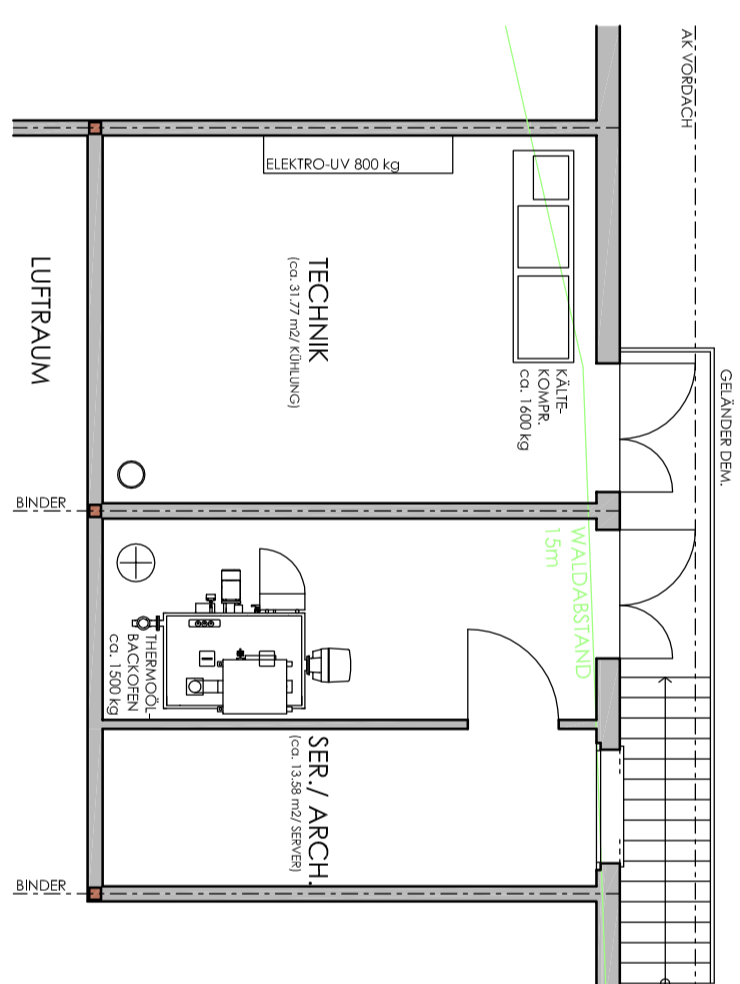

GRUNDRISS ESTRICH

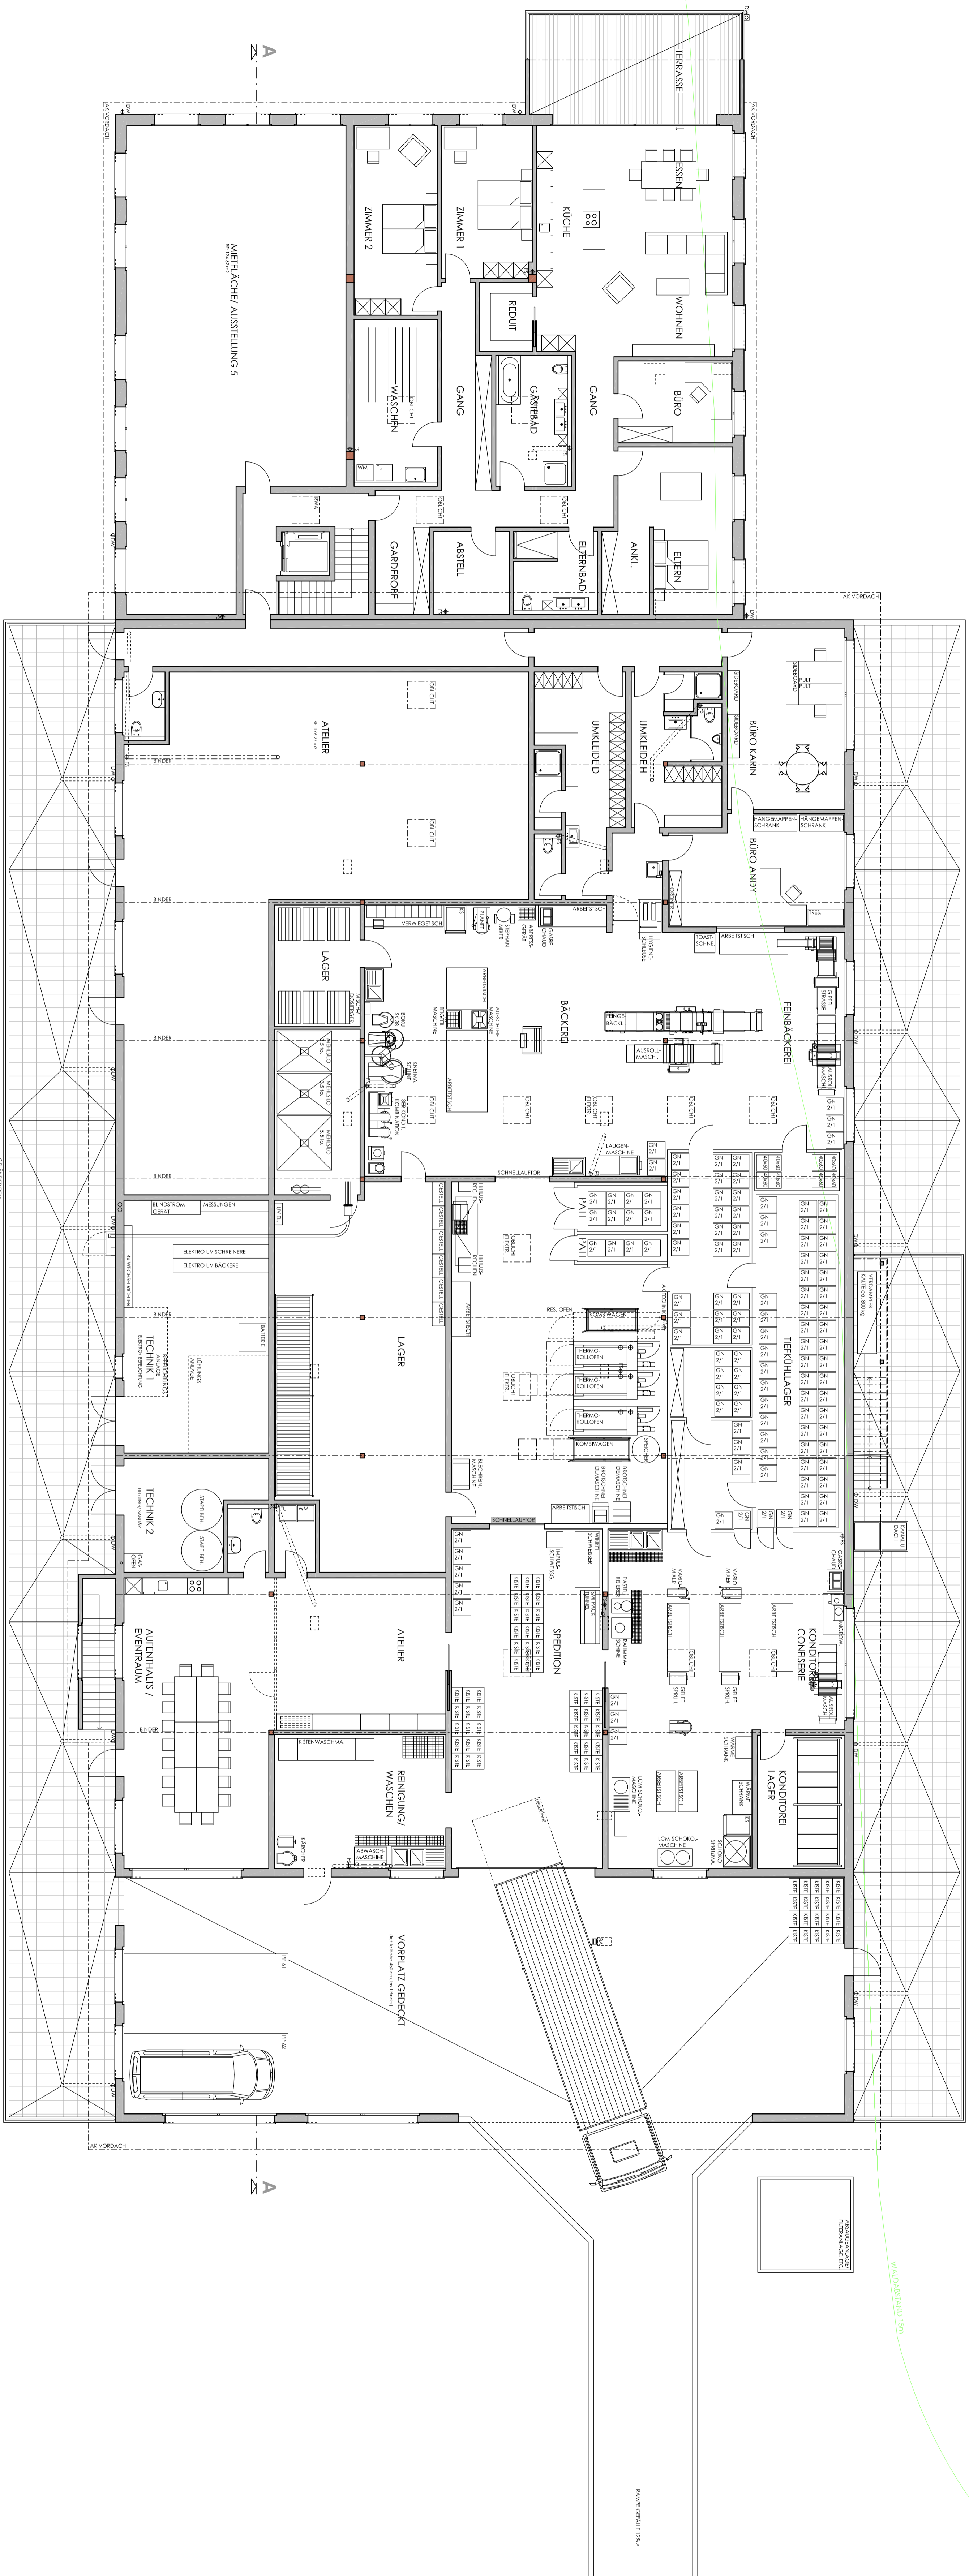

GRUNDRISS DG